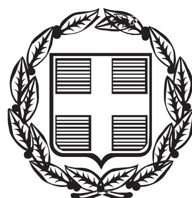


# ΕΦΗΜΕΡΙΣ ΤΗΣ ΚΥΒΕΡΝΗΣΕΩΣ

## ΤΗΣ ΕΛΛΗΝΙΚΗΣ ΔΗΜΟΚΡΑΤΙΑΣ

**ΤΕΥΧΟΣ ΑΝΑΓΚΑΣΤΙΚΩΝ ΑΠΑΛΛΟΤΡΙΩΣΕΩΝ ΚΑΙ ΠΟΛΕΟΔΟΜΙΚΩΝ ΘΕΜΑΤΩΝ** **Αρ. Φύλλου 55**

28 Φεβρουαρίου 2013

## ΠΕΡΙΕΧΟΜΕΝΑ

### ΑΠΟΦΑΣΕΙΣ



## ΑΠΟΦΑΣΕΙΣ

Αριθμ. ΔΠΕ/700 (1)

**Χαρακτηρισμός ως διατηρητέων του διώροφου κτηρίου με τα ισόγεια βόρεια προσκτίσματα, φερόμενα ως ιδιοκτησία Μελπομένης Αποστόλου, που βρίσκονται στην συνοικία Αγ. Βασιλείου στον οικισμό Μανταμάδου του Δήμου Λέσβου, της νήσου Λέσβου και καθορισμός ειδικών όρων και περιορισμών δόμησης αυτών.**

### Ο ΥΠΟΥΡΓΟΣ ΝΑΥΤΙΛΙΑΣ ΚΑΙ ΑΙΓΑΙΟΥ

Έχοντας υπόψη:

1. Τις διατάξεις του Ν. 1577/85 «Γενικός Οικοδομικός Κανονισμός» (ΦΕΚ 210/Α/85) και ειδικότερα το άρθρο 4 (παρ. 2) αυτού, όπως αντικαταστάθηκε με το άρθρο 3 του Ν. 2831/2000 «Τροποποίηση των διατάξεων του Ν. 1577/85 "Γενικός Οικοδομικός Κανονισμός" και άλλες πολεοδομικές διατάξεις» (ΦΕΚ 140/Α/13-6-2000).

2. Το άρθρο 90 του «Κώδικα Νομοθεσίας για την Κυβέρνηση και τα Κυβερνητικά Όργανα», που κυρώθηκε με το άρθρο πρώτο του π.δ/τος 63/2005 (Α΄98).

3. Το υπ' αριθμ. 1/86 π.δ. «Καθορισμός αρμοδιοτήτων Υπουργείου Αιγαίου» (ΦΕΚ 1/Α/86) και ειδικότερα τα άρθρα 2 (παρ. 3, εδ. ζ, περ. αα) και 5 αυτού, όπως συμπληρώθηκε με το 326/2000 π.δ. (ΦΕΚ 276/Α/13-6-2000) και ειδικότερα το άρθρο 2 αυτού.

4. Το υπ' αριθμ. 110/2001 π.δ. «Οργανισμός του Υπουργείου Αιγαίου» (ΦΕΚ 101/Α/2001) και ειδικότερα το άρθρο 5 αυτού όπως ισχύει.

5. Το άρθρο 5 του υπ' αριθμ. 85/2012 Π.Δ., σύσταση του Υπουργείου Ναυτιλίας, «Ίδρυση και μετονομασία Υπουργείων, μεταφορά και κατάργηση υπηρεσιών» (ΦΕΚ Α΄ 141) όπως αντικαταστάθηκε από το άρθρο 1 του υπ' αριθμ. 94/2012 π.δ., μετονομασία του Υπουργείου Ναυτιλίας σε Υπουργείο Ναυτιλίας και Αιγαίου με την υπαγωγή σε αυτό της Γεν. Γραμματείας Αιγαίου και Νησιωτικής Πολιτικής «Τροποποίηση π.δ. 85/2012 "Ίδρυση και μετονομασία Υπουργείων, μεταφορά και κατάργηση υπηρεσιών"» (ΦΕΚ Α΄149).

6. Την υπ' αριθμ. 8555/27-11-90 κοινή απόφαση των Υπουργών Προεδρίας της Κυβέρνησης και Αιγαίου «Πράξεις και έγγραφα αρμοδιότητας του Υπ. Αιγαίου, που εξαιρούνται από τους περιορισμούς της διάταξης του άρθρου 81, παρ. 1 του Ν. 1892/90» (ΦΕΚ 741/Β/29-11-90).

7. Την υπ' αριθμ. ΔΔΟ/Φ.101.22/6310/2012 απόφαση του Υπουργού Ναυτιλίας και Αιγαίου «Μεταβίβαση δικαιώματος υπογραφής "με εντολή Υπουργού" στο Γενικό Γραμματέα Αιγαίου και Νησιωτικής Πολιτικής και στους Προϊσταμένους Διευθύνσεων και Τμημάτων της Γενικής Γραμματείας Αιγαίου και Νησιωτικής Πολιτικής του Υπουργείου Ναυτιλίας και Αιγαίου» (ΦΕΚ 2357/Β/23.08.2012) και ειδικότερα το άρθρο 1 παρ. 61 αυτού.

8. Τον φάκελο του κτηρίου του θέματος, ο οποίος υπεβλήθη με την αριθμ. 7946/29-8-2005 αίτηση της ενδιαφερομένης στο Υπουργείο Αιγαίου και Νησιωτικής Πολιτικής.

9. Την από 26-06-2012 αιτιολογική έκθεση του Τμήματος Διατηρητέων Κτηρίων της Δ/νσης Περιβάλλοντος της Γενικής Γραμματείας Αιγαίου και Νησιωτικής Πολιτικής του Υπουργείου Ναυτιλίας, η οποία κοινοποιήθηκε στην ενδιαφερόμενη δια της μηχανικού Ευστρατίας Τζωάννου-Κανέλλου με το αριθμ. ΔΠΕ/7946/2005/26.06.2012 έγγραφό μας.

10. Την παρέλευση της προθεσμίας όπως ορίζεται από τις κείμενες διατάξεις, της παρ. 2 του άρθρου 4 του Ν. 1577/1985 όπως αντικαταστάθηκε από την παρ. 2 άρθρο 3 του Ν. 2831/2000 χωρίς να περιέλθουν τυχόν αντιρρήσεις από την ενδιαφερόμενη Μελπομένη Αποστόλου στο Τμήμα Διατηρητέων Κτηρίων της Διεύθυνσης Περιβάλλοντος της Γενικής Γραμματείας Αιγαίου και Νησιωτικής Πολιτικής του Υπουργείου Ναυτιλίας και Αιγαίου.

11. Το γεγονός ότι από τις κανονιστικές διατάξεις αυτής της απόφασης δεν προκαλείται δαπάνη σε βάρος του Κρατικού προϋπολογισμού και του οικείου Ο.Τ.Α., αποφασίζουμε:

1. Χαρακτηρίζονται ως διατηρητέα το διώροφο κτίριο με τα ισόγεια βόρεια προσκτίσματα, φερόμενα ως ιδιοκτησία της Μελπομένης Αποστόλου που βρίσκονται στην συνοικία Αγ. Βασιλείου στον οικισμό Μανταμάδου του Δήμου Λέσβου, της νήσου Λέσβου, όπως σημειώνονται στο σχετικό τοπογραφικό διάγραμμα σε κλίμακα 1:100, που θεωρήθηκε από την Προϊσταμένη της Διεύθυνσης Περιβάλλοντος της Γενικής Γραμματείας Αιγαίου & Νησιωτικής Πολιτικής του Υπουργείου Ναυτιλίας και Αιγαίου με την αριθμ. ΔΠΕ/700/2013 πράξη της και που συνοπτικό του αντίγραφο δημοσιεύεται με την παρούσα απόφαση, επειδή φέρουν μορφολογικά και αρχιτεκτονικά στοιχεία λαϊκής αστικής παραδοσιακής αρχιτεκτονικής.

2. Στα χαρακτηριζόμενα ως διατηρητέα κτήρια, διώροφο κτήριο και ισόγεια βόρεια προσκτίσματα, απαγορεύεται κάθε αφαίρεση, αλλοίωση ή καταστροφή των επί μέρους αρχιτεκτονικών στοιχείων τους και των εν γένει λειτουργικών και διακοσμητικών τους στοιχείων.

3. Επιτρέπεται η επισκευή, ο εκσυγχρονισμός των εγκαταστάσεων, η ενίσχυση του φέροντα οργανισμού, η εσωτερική διαρρύθμιση καθώς και επεμβάσεις στο εσωτερικό για λόγους λειτουργικούς των χαρακτηριζόμενων ως διατηρητέων κτηρίων, εφόσον δεν αλλοιώνεται ο αρχιτεκτονικός τους χαρακτήρας.

4. Στο χαρακτηριζόμενο ως διατηρητέο κτήριο επιβάλλεται η αντικατάσταση της μονόφυλλης ξύλινης θύρας σε δίφυλλη, καθώς και της μεταλλικής μονόφυλλης πόρτας, με κουφώματα ανάλογης τυπολογίας με τον λαϊκό αστικό παραδοσιακό χαρακτήρα του οικισμού.

5. Δεν επιτρέπεται η τοποθέτηση φωτεινών επιγραφών και διαφημίσεων στα χαρακτηριζόμενα ως διατηρητέα, διώροφο κτήριο και ισόγεια βόρεια προσκτίσματα. Επιτρέπεται μόνο η τοποθέτηση επιγραφών περιορισμένων διαστάσεων, που πληροφορούν για τυχόν χρήσεις των χώρων των κτιρίων.


6. Για οποιαδήποτε οικοδομική εργασία στο εξωτερικό και εσωτερικό των χαρακτηριζόμενων ως διατηρητέων κτηρίων, διώροφου κτίσματος και ισόγειων βόρειων προσκτισμάτων, καθώς και για την τοποθέτηση επιγραφών απαιτείται η σύμφωνη γνώμη των αρμόδιων οργάνων της Γενικής Γραμματείας Αιγαίου και Νησιωτικής Πολιτικής του Υπουργείου Ναυτιλίας και Αιγαίου.

7. Η ισχύς της παρούσας απόφασης αρχίζει από τη δημοσίευσή της στην Εφημερίδα της Κυβερνήσεως.

Η απόφαση αυτή να δημοσιευθεί με το σχεδιάγραμμα που τη συνοδεύει στην Εφημερίδα της Κυβερνήσεως.

Μυτιλήνη, 24 Ιανουαρίου 2013

Με εντολή Υπουργού
Ο Γενικός Γραμματέας
Αιγαίου και Νησιώτικης Πολιτικής
ΙΩΑΝΝΗΣ ΣΠΙΛΑΝΗΣ

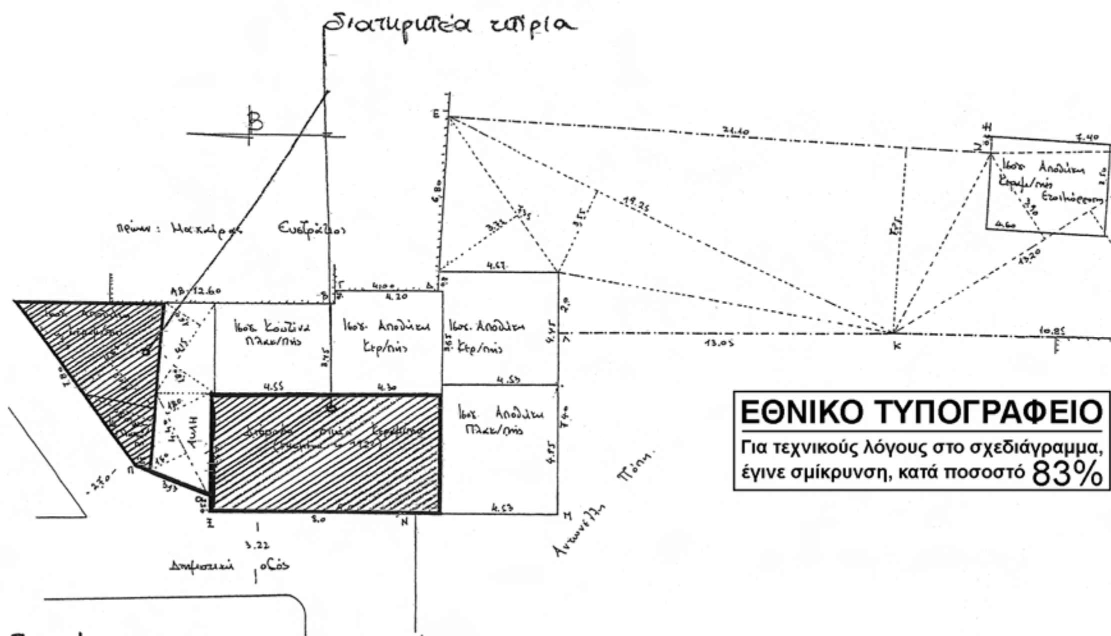


ΤΟΠΟΓΡΑΦΙΚΟ ΔΙΑΓΡΑΜΜΑ
ΙΔ. ΜΕΛΠΟΜΕΝΗΣ ΑΠΟΣΤΟΛΟΥ
ΘΕΣΗ: ΟΙΚΙΣΜΟΣ ΜΑΝΤΑΜΑΔΟΥ-ΔΗΜΟΥ ΛΕΣΒΟΥ.
ΚΛ. 1:100.

**ΥΠΟΥΡΓΕΙΟ ΝΑΥΤΙΛΙΑΣ & ΑΙΓΑΙΟΥ**
**ΓΕΝ. ΓΡΑΜΜΑΤΕΙΑ ΑΙΓΑΙΟΥ & ΝΗΣΙΩΤΙΚΗΣ ΠΟΛΙΤΙΚΗΣ**

Αριθμός Πράξης: ΔΠΕ/700/2013 ΣΥΝΟΔΕΥΕΙ ΤΗΝ ΑΠΟΦΑΣΗ ΜΕ ΑΡ. ΠΡΩΤ. ΔΠΕ/700/24-01-2013.

Θέμα: Χαρακτηρισμός ως διατηρητέου του διωρόφου κτηρίου μετά ισογείων βοηθ. προσκτισμάτων, ευρισκομένων σε ιδιοκτησία Μελπομένης Αποστόλου, που βρίσκονται στην συνοικία Αγ. Βασιλείου στον οικισμό Μανταμάδου του Δήμου Λέσβου της νήσου Λέσβου και καθορισμός ειδικών όρων δόμησης αυτού.

Μυτιλήνη ΙΑΝΟΥΑΡΙΟΣ 2013

Η ΠΡΟΪΣΤΑΜΕΝΗ Δ/ΝΣΗΣ

Κ. ΚΩΣΤΟΠΟΥΛΟΥ

Αριθμ. 200 (2)

Αναγνώριση οδού ως προϋφιστάμενη του 1923 στην θέση «Παπά ή Μανούσου Μετόχι» εκτός οικισμού Γουβών κτηματικής περιφέρειας Δήμου Χερσονήσου δημοτικού διαμερίσματος Ελης, εντός Σ.Χ.Ο.Ο.Α.Π. Δήμου Γουβών.

Ο ΓΕΝΙΚΟΣ ΓΡΑΜΜΑΤΕΑΣ
ΑΠΟΚΕΝΤΡΩΜΕΝΗΣ ΔΙΟΙΚΗΣΗΣ ΚΡΗΤΗΣ

Λαμβάνοντας υπόψη:

1. Τις διατάξεις της παρ. 3 του άρθρου 283 του Ν. 3852/2010 (ΦΕΚ 87/Α/07-06-2010) όπως τροποποιήθηκε και ισχύει σήμερα.

2. Την Εγκ. 27610/6/21-6-11 του ΥΠΕΚΑ όπως τροποποιήθηκε και ισχύει σήμερα.

3. Το άρθρο 20 του ΝΔ/17-7-1923 (ΦΕΚ 228/Α/16-8-1923) όπως τροποποιήθηκε και ισχύει σήμερα.

4. Το άρθρο 1 παρ. 1α του π.δ. 24-05-1985 (ΦΕΚ 270/Δ/1985) όπως τροποποιήθηκε και ισχύει σήμερα.

5. Το άρθρο 10 παρ. 1 του Ν. 3212/2003 (ΦΕΚ 308/Α) όπως τροποποιήθηκε και ισχύει σήμερα.

6. Την Εγκ. 4490/29-01-2004 εγκ. 5/2004 της ΔΟΚΚ.

7. Το Έγγρ. 1256/1-3-2005 της ΔΟΚΚ.

8. Το Έγγρ. 49045/20-12-2005 της ΔΟΚΚ.

9. Το άρθρο 20 παρ. 15 του Ν. 3937/2011 (ΦΕΚ 60/Α/31.03.2011).

10. Τους τίτλους ιδιοκτησίας με χρονολογίες 1903-1934-1993-2007.

11. Την τεχνική έκθεση με συνημμένο τοπογραφικό διάγραμμα του διπλωματούχου Αγρονόμου Τοπογράφου Μηχανικού Κουναλάκη Ιωάννη κλίμακας 1:500 με χρονολογία σύνταξης Ιούνιος 2011.

12. Την αεροφωτογραφία της ΓΥΣ με χρονολογία λήψης 1945.

13. Το απόσπασμα χάρτη της ΓΥΣ.

14. Τη με α.π. 3669/30-06-2003 πράξη Χαρακτηρισμού Έκτασης της Δ/νσης Δασών Ηρακλείου.

15. Τη με α.π. 3670/30-06-2003 πράξη Χαρακτηρισμού Έκτασης της Δ/νσης Δασών Ηρακλείου.

16. Τη με αριθμ. οικ. 787 Απόφαση του Γενικού Γραμματέα Απ/νης Δ/σης Κρήτης «Έγκριση Σχεδίου Χωρικής και Οικιστικής Οργάνωσης Ανοιχτής Πόλης (ΣΧΟΟΑΠ) Δήμου Γουβών Ν. Ηρακλείου (ΦΕΚ 60 ΑΑΠ 26-02-2010).

17. Το με α.π. 155571/2011 έγγραφο της Υπηρεσίας Δόμησης Δήμου Ηρακλείου με συν/νο φακελο δικαιολογητικών.

18. Το με α.π. 4678 π.ε./2012 διαβιβαστικό έγγραφο της υπηρεσίας μας με συν/νη εισήγηση και φάκελο δικαιολογητικών προς το ΣΥ.ΠΟ.Θ.Α. Ηρακλείου.

19. Το με αριθμ. 31/12/17-01-2013 έγγραφο του ΣΥ.ΠΟ.Θ.Α. Ηρακλείου με το με αρ.1/2013 πρακτικό και τη γνωμοδότηση για το εν λόγω 12ο θέμα, αποφασίζει:


1. Το χαρακτηρισμό της οδού που εφάπτεται στο βορειοανατολικό πρόσωπο γηπέδου φερόμενων ιδιοκτητών οικ. Γρύλλου και Μάριο-Μαρτσέλο Ντρόμελ υπό στοιχεία 60-59-58 ....51-50 στην θέση «Παπά ή Μανούσου Μετόχι» εκτός οικισμού Γουβών κτηματικής περιφέρειας Δήμου Χερσονήσου δημοτικού διαμερίσματος Ελης ως προϋφιστάμενη του 1923 όπως αυτή αποτυπώνεται στο συνημμένο τοπογραφικό διάγραμμα του διπλωματούχου Αγρονόμου Τοπογράφου Μηχανικού Κουναλάκη Ιωάννη κλίμακας 1:500 με χρονολογία σύνταξης Ιούνιος 2011.

2. Η ισχύς της απόφασης αυτής αρχίζει από τη δημοσίευσή της στην Εφημερίδα της Κυβερνήσεως.

Η απόφαση αυτή να δημοσιευθεί στην Εφημερίδα της Κυβερνήσεως.

Ηράκλειο, 1 Φεβρουαρίου 2013

Ο Γενικός Γραμματέας
Αποκεντρωμένης Διοίκησης
ΓΕΩΡΓΙΟΣ ΔΕΙΚΤΑΚΗΣ

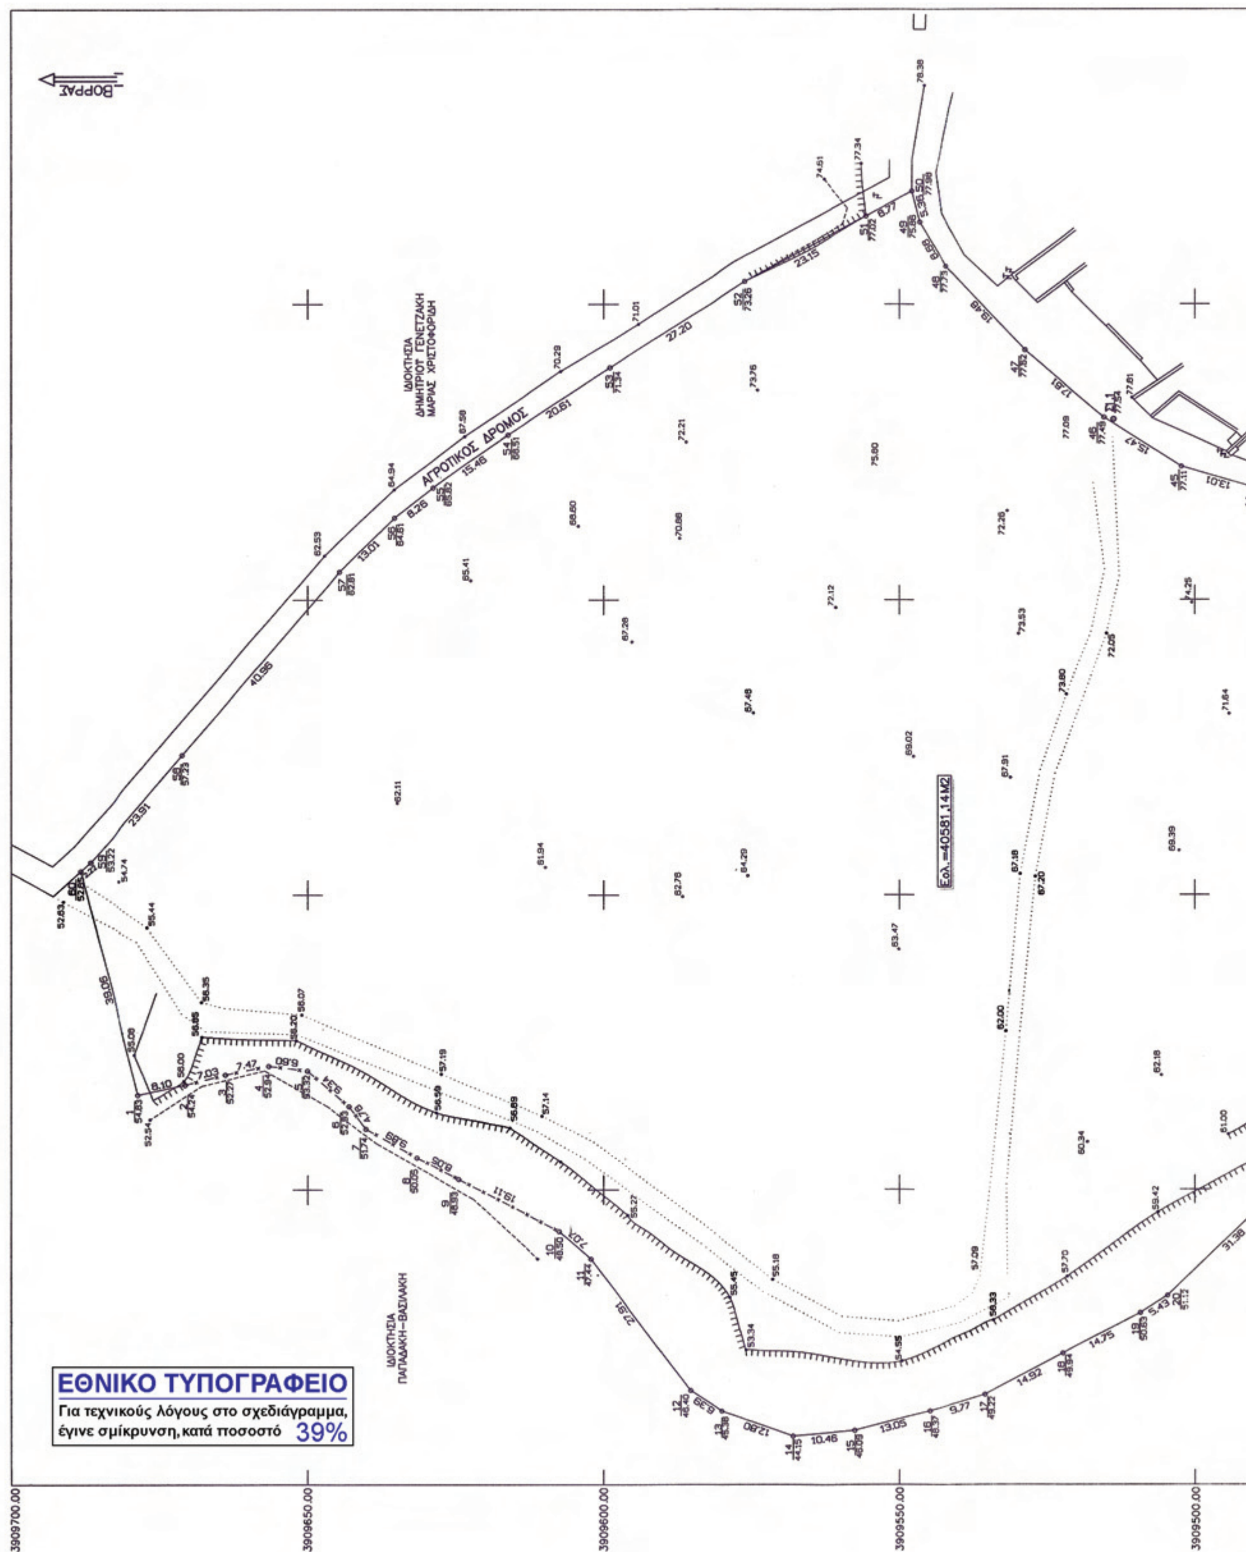
ΒΟΡΡΑΣ
ΑΓΡΟΤΙΚΟΣ ΔΡΟΜΟΣ
ΙΔΙΟΚΤΗΣΙΑ
ΔΗΜΗΤΡΙΟΥ ΓΕΝΕΤΖΑΚΗ
ΜΑΡΙΑΣ ΧΡΙΣΤΟΦΟΡΙΔΗ
Εολ.=40581.14 Μ2
ΙΔΙΟΚΤΗΣΙΑ
ΠΑΠΑΔΑΚΗ–ΒΑΣΙΛΑΚΗ
3909700.00
3909650.00
3909600.00
3909550.00
3909500.00
ΕΘΝΙΚΟ ΤΥΠΟΓΡΑΦΕΙΟ
Για τεχνικούς λόγους στο σχεδιάγραμμα, έγινε σμίκρυνση, κατά ποσοστό 39%

## ΥΠΟΜΝΗΜΑ

**ΟΡΟΙ ΔΟΜΗΣΗΣ (Π.Δ. 24-5-1985/Φ.Ε.Κ. 270/Δ' 31-5-1985)**
**(Ν.3212 23-12-2003/Φ.Ε.Κ. 308/Α' 31-12-2003)**

Αρτιοτητα ........................................ 25Μ-4000Μ2

Για γηπεδα με προσωπο σε εθνικες, επαρχιακες, δημοτικες και κοινοτικες οδους ........................................ 45Μ-50Μ-4000Μ2

Κατα παρεκκλιση -ως προυφ. της 31-12-2003 ........................................ 4000Μ2

-για γηπεδα με προσωπο σε εθνικες, επαρχιακες, κοινοτικες και δημοτικες οδους ως προυφ της

- 12-11-1962 ........................................ 10Μ-15Μ- 750Μ2
- 12-9-1964 ........................................ 20Μ-35Μ-1200Μ2
- 17-10-1978 ........................................ 25Μ-40Μ-2000Μ2

Συντελεστης Δομησης ........................................ 0.2

Μεγιστη δομηση για κατοικια για γηπεδα Ε=4000Μ2 ........................................ 200Μ2

Ποσοστο Καλυψης ........................................ 10%

Μεγιστο Υψος ........................................ 7.50Μ

ΤΙΤΛΟΣ ΙΔΙΟΚΤΗΣΙΑΣ: 18.335/30-7-2007/ΗΛΙΑΣ ΛΑΤΣΑΡΑΣ/ΠΩΛΗΣΗ ΑΓΡΟΤΙΚΟΥ ΑΚΙΝΗΤΟΥ
4.568/30-7-2007/ΕΙΡΗΝΗ ΧΑΤΖΑΚΗ/ΑΓΟΡΑΠΩΛΗΣΙΑ ΑΚΙΝΗΤΟΥ

**ΔΗΛΩΣΗ ΜΗΧΑΝΙΚΟΥ (Ν.651/77).**

Δηλωνεται οτι το ακινητο με στοιχεια (1-2-3-4-5-6-7-8-9-10-11-12-13-14-15-16-17-18-19-20-21-22-23-24-25-26-27-28-29-30-31-32-33-34-35-37-38-39-40-41-42-43-44-45-46-47-48-49-50-51-52-53-54-55-56-57-58-59-60-1):


- Βρισκεται εκτος οριων εγκεκριμενου σχεδιου, εκτος οριων οικισμου κ' εντος του εγκεκριμενου ΣΧΟΟΑΠ Γουβων.
- Ειναι αρτιο και οικοδομησιμο συμφωνα με τις ισχυουσες πολεοδομικες διαταξεις.
- Δεν αποτελει τμημα μεγαλυτερης εκτασης των αυτων ιδιοκτητων.
- Απο το ακινητο δεν διερχεται γραμμη μεταφορας ρευματος υψηλης τασης της ΔΕΗ.
- Τα μηκη των πλευρων ειναι ακριβη.

Ηρακλειο 11-6-2011
Ο Μηχανικος

ΚΟΥΝΑΛΑΚΗΣ ΓΙΑΝΝΗΣ
ΔΙΠΛ. ΑΓΡ. - ΤΟΠΟΓΡΑΦΟΣ - ΜΗΧ/ΚΟΣ Α.Π.Θ.
ΜΕΛΟΣ Τ.Ε.Ε. ΑΡ. ΜΗΤΡΩΟΥ 65446
ΜΑΡΚΟΥ ΜΟΥΣΟΥΡΟΥ 20 - ΗΡΑΚΛΕΙΟ - ΚΡΗΤΗΣ
ΤΗΛ. 2810 [illegible] - ΑΦΜ [illegible] - Α' ΔΟΥ ΗΡΑΚΛΕΙΟΥ

### ΑΠΟΣΠΑΣΜΑ ΧΑΡΤΗ ΕΥΡΥΤΕΡΗΣ ΠΕΡΙΟΧΗΣ (1:5.000)

### ΑΠΟΣΠΑΣΜΑ ΕΓΚΕΚΡΙΜΕΝΟΥ Σ.Χ.Ο.Ο.Α.Π. ΓΟΥΒΩΝ (1:10.000)

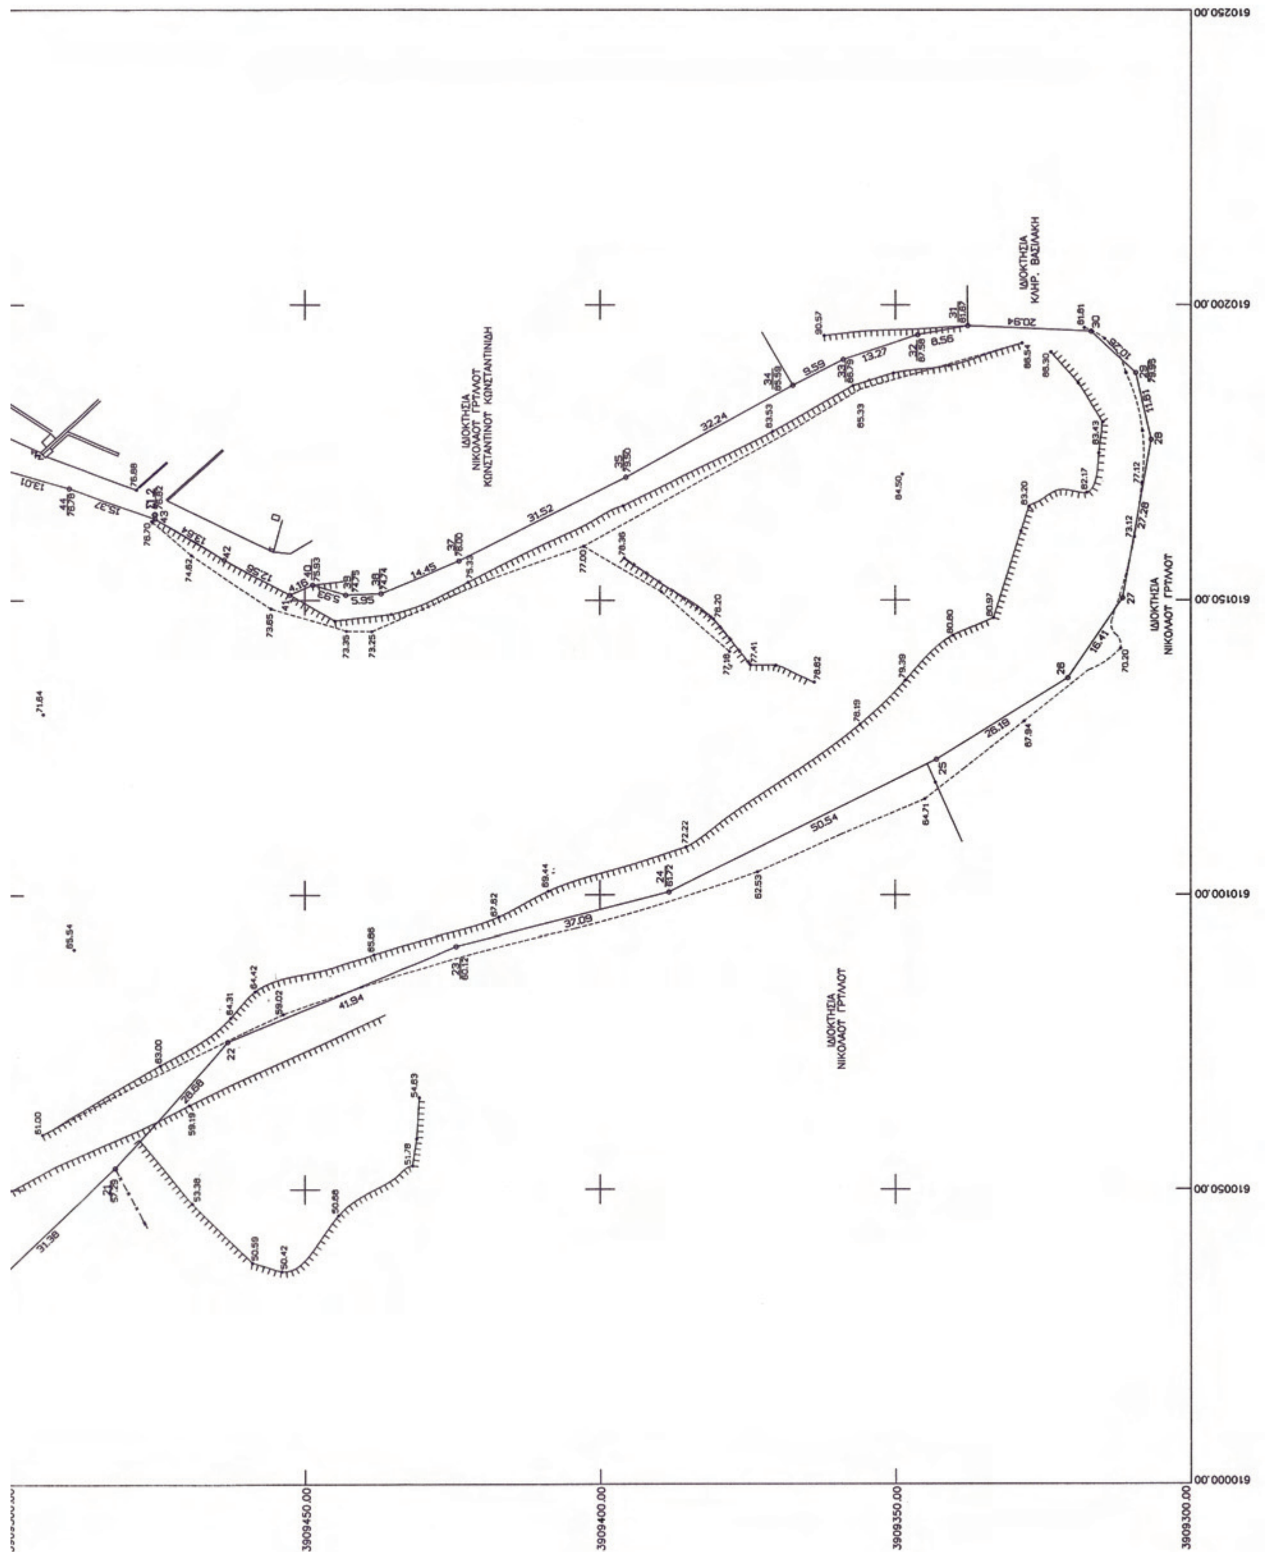
3909450.00
3909400.00
3909350.00
3909300.00
610250.00
610200.00
610150.00
610100.00
610050.00
610000.00

**ΠΑΡΑΤΗΡΗΣΕΙΣ**

1.Τα ορια υποδειχθηκαν απο τον κ.Νικο Γρυλλο.
2.Για το ακινητο εχουν εκδοθει οι υπ'αριθμ. 3669/30-6-03 Κ' 3670/30-6-03 Πραξεις Χαρακτηρισμου εκτασης της Δ/νσης Δασων Ηρακλειου.
3.Συμφωνα με το εγκεκριμμενο ΣΧΟΟΑΠ Γουβων το ακινητο βρισκεται σε περιοχη χαρακτηρισμενη ως ΠΕΠΔ(Ι),(Περιοχη Ελεγχου Περιαστικης Αγροτικης Γης) και πιο συγκεκριμενα σε τμημα της που προβλεπεται ως επεκταση Οικισμου.

**ΕΜΒΑΔΟΜΕΤΡΗΣΕΙΣ**

ΣΤΣΤ. ΑΝΑΦΟΡΑΣ ΣΤΝ/ΝΩΝ: ΕΓΣΑ'87 – Κ=0.9997

ΕΜΒΑΔΟ ΙΔΙΟΚΤΗΣΙΑΣ ΜΕ ΣΤΟΙΧΕΙΑ
(1-2-3-4-5-6-7-8-9-10-11-12-13-14-15-16-17-18-19-20-21-22-23-24-25-26-27-28-29-30-31-32-33-34-35-37-38-39-40-41-42-43-44-45-46-47-48-49-50-51-52-53-54-55-56-57-58-59-60-1)

| ΑΡΙΘΜ. ΚΟΡΥΦΗΣ | Χ | Ψ | ΜΗΚΟΣ ΠΛΕΥΡΑΣ |
|---|---|---|---|
| 1 | 610066.17 | 3909678.67 | 8.10 |
| 2 | 610067.84 | 3909670.74 | 7.03 |
| 3 | 610069.60 | 3909663.93 | 7.47 |
| 4 | 610071.05 | 3909656.60 | 6.60 |
| 5 | 610070.25 | 3909650.05 | 9.34 |
| 6 | 610064.22 | 3909642.92 | 4.78 |
| 7 | 610060.38 | 3909640.07 | 9.89 |
| 8 | 610055.47 | 3909631.48 | 8.05 |
| 9 | 610051.81 | 3909624.31 | 19.11 |
| 10 | 610042.93 | 3909607.40 | 7.07 |
| 11 | 610038.24 | 3909602.10 | 27.91 |
| 12 | 610015.95 | 3909585.31 | 6.39 |
| 13 | 610012.49 | 3909579.93 | 12.80 |
| 14 | 610008.22 | 3909567.86 | 10.46 |
| 15 | 610009.18 | 3909557.45 | 13.05 |
| 16 | 610012.48 | 3909544.82 | 9.77 |
| 17 | 610015.24 | 3909535.45 | 14.92 |
| 18 | 610022.25 | 3909522.28 | 14.75 |
| 19 | 610029.08 | 3909509.20 | 5.43 |
| 20 | 610032.03 | 3909504.64 | 31.38 |
| 21 | 610053.69 | 3909481.94 | 28.68 |
| 22 | 610075.19 | 3909462.96 | 41.94 |
| 23 | 610091.34 | 3909424.25 | 37.09 |
| 24 | 610100.48 | 3909388.30 | 50.54 |
| 25 | 610122.96 | 3909343.03 | 26.19 |
| 26 | 610136.79 | 3909320.79 | 16.41 |
| 27 | 610150.36 | 3909311.57 | 27.28 |
| 28 | 610177.21 | 3909306.74 | 11.61 |
| 29 | 610188.52 | 3909309.38 | 10.26 |
| 30 | 610195.52 | 3909316.88 | 20.94 |
| 31 | 610196.45 | 3909337.80 | 8.56 |
| 32 | 610194.93 | 3909346.22 | 13.27 |
| 33 | 610190.75 | 3909358.82 | 9.59 |
| 34 | 610186.41 | 3909367.37 | 32.24 |
| 35 | 610170.84 | 3909395.60 | 31.52 |
| 37 | 610156.71 | 3909423.78 | 14.45 |
| 38 | 610151.15 | 3909437.11 | 5.95 |
| 39 | 610150.91 | 3909443.05 | 5.93 |
| 40 | 610152.64 | 3909448.72 | 4.16 |
| 41 | 610150.91 | 3909452.51 | 12.56 |
| 42 | 610156.89 | 3909463.55 | 13.64 |
| 43 | 610163.83 | 3909475.30 | 15.37 |
| 44 | 610168.97 | 3909489.78 | 13.01 |
| 45 | 610172.56 | 3909502.28 | 15.47 |
| 46 | 610180.85 | 3909515.34 | 17.61 |
| 47 | 610192.27 | 3909528.75 | 19.48 |
| 48 | 610206.41 | 3909542.14 | 8.68 |
| 49 | 610213.88 | 3909546.56 | 5.36 |
| 50 | 610219.06 | 3909547.91 | 8.77 |
| 51 | 610214.89 | 3909555.62 | 23.15 |
| 52 | 610203.86 | 3909575.98 | 27.20 |
| 53 | 610189.30 | 3909598.95 | 20.61 |
| 54 | 610177.92 | 3909616.13 | 15.46 |
| 55 | 610169.00 | 3909628.76 | 8.26 |
| 56 | 610163.91 | 3909635.27 | 13.01 |
| 57 | 610154.80 | 3909644.55 | 40.96 |
| 58 | 610123.69 | 3909671.20 | 23.91 |
| 59 | 610105.51 | 3909686.73 | 2.22 |
| 60 | 610104.00 | 3909688.36 | 39.06 |
| 1 | 610066.17 | 3909678.67 | |
| ΕΜΒΑΔΟ=40581.14Μ2 | | | |

**ΔΗΛΩΣΗ ΥΛΟΠΟΙΗΣΗΣ ΟΡΙΩΝ**

Ο υπογεγραμμενος Νικολαος Γρυλλος δηλωνω υπευθυνα οτι τα ορια της ιδιοκτησιας οπως αυτα απεικονιζονται στο παραπλευρως τοπογραφικο διαγραμμα,ειναι ορθα.

(υπογραφη)

**ΣΥΜΒΟΛΙΣΜΟΙ**

1 / 54.83 — Αρ. Κορυφης Ιδιοκτησιας, Υψομετρο
Οριο Ιδιοκτησιας
Συρματοπεριφραξη
Μανδροτοιχος
Πρανες
Κτισμα

1 (ΑΧ)
Αιγιαλος Β' Ζωνη
ΠΕΠΔ (VIIIβ)
ΠΕΠΔ (Ι)
Δ. ΓΟΥΒΩΝ
ΠΔ (ΙΙΙ)

ΤΕΧΝΙΚΟ ΓΡΑΦΕΙΟ — ΚΟΥΝΑΛΑΚΗΣ ΓΙΑΝΝΗΣ
ΜΑΓΑΡΑΚΗ-ΚΟΥΝΑΛΑΚΗ ΖΑΜΠΙΑ
ΔΙΠΛ. ΑΓΡ.– ΤΟΠΟΓΡΑΦΟΙ ΜΗΧΑΝΙΚΟΙ
ΑΡΙΣΤΟΤΕΛΕΙΟΥ ΠΑΝΕΠΙΣΤΗΜΙΟΥ ΘΕΣΣΑΛΟΝΙΚΗΣ
ΜΑΡΚΟΥ ΜΟΥΣΟΥΡΟΥ 20
ΤΗΛ.: 2810284406

ΕΡΓΟ

ΕΡΓΟΔΟΤΗΣ: ΝΙΚΟΛΑΟΣ ΓΡΥΛΛΟΣ

ΘΕΣΗ: "ΠΑΠΑ ή ΜΑΝΟΥΣΟΥ ΜΕΤΟΧΙ" Δ.Δ. ΕΛΙΑΣ ΔΗΜΟΣ ΓΟΥΒΩΝ

ΘΕΜΑ ΣΧΕΔΙΟΥ: ΤΟΠΟΓΡΑΦΙΚΟ ΔΙΑΓΡΑΜΜΑ

ΗΜΕΡΟΜΗΝΙΑ: 11 ΙΟΥΝΙΟΥ 2011

ΑΡ. ΣΧΕΔΙΟΥ

ΚΛΙΜΑΚΑ: 1:500

ΣΦΡΑΓΙΔΑ–ΥΠΟΓΡΑΦΗ
ΚΟΥΝΑΛΑΚΗΣ ΓΙΑΝΝΗΣ
ΔΙΠΛ. ΑΓΡ. - ΤΟΠΟΓΡΑΦΟΣ - ΜΗΧ/ΚΟΣ Α.Π.Θ.
ΜΕΛΟΣ Τ.Ε.Ε. ΑΡ. ΜΗΤΡΩΟΥ 66446
ΜΑΡΚΟΥ ΜΟΥΣΟΥΡΟΥ 20 - ΗΡΑΚΛΕΙΟ ΚΡΗΤΗΣ
ΤΗΛ. 2810 284406 - Α'ΔΟΥ ΗΡΑΚΛΕΙΟΥ

ΘΕΩΡΗΣΕΙΣ
ΕΛΛΗΝΙΚΗ ΔΗΜΟΚΡΑΤΙΑ
ΑΠΟΚΕΝΤΡΩΜΕΝΗ ΔΙΟΙΚΗΣΗ ΚΡΗΤΗΣ
ΓΕΝ. Δ/ΝΣΗ ΧΩΡΟΤΑΞΙΚΗΣ & ΠΕΡΙΒΑΛΛΟΝΤΙΚΗΣ ΠΟΛΙΤΙΚΗΣ
Δ/ΝΣΗ ΠΕΡΙΒΑΛΛΟΝΤΟΣ & ΧΩΡΙΚΟΥ ΣΧΕΔΙΑΣΜΟΥ
Το παρόν συνοδεύει
τα. με Αριθ. Πρωτ. 208/1-2-2013
απόφαση του Γεν. Γραμ. Απ. Δ/νσης Κρήτης
Ο Δ/ΝΤΗΣ
Δ/ΝΣΗΣ ΠΕΡΙΒΑΛΛΟΝΤΟΣ & ΧΩΡΙΚΟΥ ΣΧΕΔΙΑΣΜΟΥ
ΕΜΜ. ΜΑΥΡΑΚΗΣ
ΧΗΜΙΚΟΣ ΜΗΧ/ΚΟΣ

ΜΕΛΕΤΗΤΗΣ: ΚΟΥΝΑΛΑΚΗΣ ΓΙΑΝΝΗΣ



**ΑΠΟ ΤΟ ΕΘΝΙΚΟ ΤΥΠΟΓΡΑΦΕΙΟ**
ΚΑΠΟΔΙΣΤΡΙΟΥ 34 * ΑΘΗΝΑ 104 32 * ΤΗΛ. 210 52 79 000 * FAX 210 52 21 004